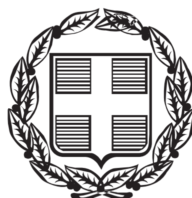


ΕΦΗΜΕΡΙΣ ΤΗΣ ΚΥΒΕΡΝΗΣΕΩΣ

ΤΗΣ ΕΛΛΗΝΙΚΗΣ ΔΗΜΟΚΡΑΤΙΑΣ

ΤΕΥΧΟΣ ΑΝΑΓΚΑΣΤΙΚΩΝ ΑΠΑΛΛΟΤΡΙΩΣΕΩΝ ΚΑΙ ΠΟΛΕΟΔΟΜΙΚΩΝ ΘΕΜΑΤΩΝ **Αρ. Φύλλου 424**

28 Νοεμβρίου 2013

ΠΕΡΙΕΧΟΜΕΝΑ

ΑΠΟΦΑΣΕΙΣ

ΑΠΟΦΑΣΕΙΣ

Αριθμ. 4572 (1)

Τροποποίηση ρυμοτομικού σχεδίου Λαμίας στη συμβολή των οδών Ματσούκα και Μενελάου.

Ο ΑΝΤΙΠΕΡΙΦΕΡΕΙΑΡΧΗΣ
ΣΤΕΡΕΑΣ ΕΛΛΑΔΑΣ

Έχοντας υπόψη:

1. Τις διατάξεις του Ν. 3852/2010 Νέα Αρχιτεκτονική της Αυτοδιοίκησης και της Αποκεντρωμένης Διοίκησης - Πρόγραμμα Καλλικράτης, όπως τροποποιήθηκαν και ισχύουν σήμερα.

2. Το Π.Δ. 148/10 (ΦΕΚ 241 Α/27-12-2010) Οργανισμός της Περιφέρειας Στερεάς Ελλάδας.

3. Την υπ' αριθ. 1380/37/7-1-2013 (ΦΕΚ 20/ΥΟΔΔ/18-1-13 όπως διορθώθηκε με το ΦΕΚ 53/ΥΟΔΔ/12-2-13) απόφαση Περιφερειάρχη Στερεάς Ελλάδας περί ορισμού Αντιπεριφερειαρχών.

4. Την υπ' αριθ. οικ. 10544/297/30-1-2013 (ΦΕΚ 373/Β/19-2-2013), όπως συμπληρώθηκε με την οικ.110644/2651/1-10-13 (ΦΕΚ 2538/Β/9-10-13), απόφαση Περιφερειάρχη Στερεάς Ελλάδας σχετικά με την ανάθεση άσκησης τομέων αρμοδιοτήτων στους Αντιπεριφερειάρχες.

5. Τις διατάξεις του από 17-7/16-8-1923 Ν.Δ. (ΦΕΚ 228/Α/29) «Περί σχεδίων πόλεων, κωμών και συνοικισμών του Κράτους και οικοδομής αυτών».

6. Τις διατάξεις του άρθρου 29 του Ν. 2831/00 (ΦΕΚ 140/Α/00) όπως αντικαταστάθηκαν από το άρθρο 10 του Ν. 3044/26-08-02 (ΦΕΚ 197/Α/02).

7. Τις διατάξεις του άρθρου 21 του Π.Δ. της 3-4-29 (ΦΕΚ 155/Α/29) που διατηρήθηκαν σε ισχύ με το άρθρο 31, παραγρ. 3 του Ν. 1577/85.

8. Τις διατάξεις του Ν. 1337/83 (ΦΕΚ 33/Α/83) και ειδικότερα του άρθρου 28 αυτού.

9. Τις διατάξεις του Ν. 1577/85 (ΦΕΚ 210/Α) «Γενικός Οικοδομικός Κανονισμός» και του Ν. 4067/12 (ΦΕΚ 79/Α) «Νέος Οικοδομικός Κανονισμός», όπως ισχύουν.

10. Την υπ' αριθ. 60/12080/85/2-10-87 εγκύκλιο (Εγκύκλιος 85/87) «Διευκρινίσεις του άρθρου 28 του Ν. 1337/83».

11. Τις υπ' αριθ. 1/61, 8/75, 84/00, 43511/161/88 και 29454/03 εγκυκλίους του ΥΠΕΧΩΔΕ.

12. Την υπ' αριθ. ΤΠ 4929/17-6-91 (ΦΕΚ 431/Δ/11-7-91) απόφαση Νομάρχη Φθιώτιδας «αναθεώρηση του ρυμοτομικού σχεδίου τμήματος κέντρου οικισμού Λαμίας Ν. Φθ/δας».

13. Την από 26-11-12 αίτηση των Καρπούζα Χρήστου-Καρπούζα Ευαγγελίας για τροποποίηση του ρυμοτομικού σχεδίου Λαμίας στη συμβολή των οδών Ματσούκα και Μενελάου.

14. Την υπ' αριθ. 166/24-4-13 απόφαση του Δημοτικού Συμβουλίου Δήμου Λαμιέων περί τροποποίησης του ρυμοτομικού σχεδίου.

15. Τα αποδεικτικά κοινοποίησης της 166/13 απόφασης στους ενδιαφερόμενους.

16. Την δημοσίευση σχετικής ανακοίνωσης σε δύο συνεχόμενα φύλλα των εφημερίδων «Πρωινά Νέα» και «Ημέρα».

17. Την από 7-6-13 ένσταση της Τσιούνη Βασιλικής.

18. Την υπ' αριθ. 299/29-7-13 απόφαση του Δημοτικού Συμβουλίου Δήμου Λαμιέων.

19. Την υπ' αριθ. 3665/12-8-13 βεβαίωση Δημάρχου Λαμιέων.

20. Το υπ' αριθ. 3521/13-8-13 έγγραφο της Υπηρεσίας Δόμησης Δήμου Λαμιέων, με το οποίο μας διαβιβάστηκε ο σχετικός φάκελος.

21. Το υπ' αριθ. 9/9-10-13 (θέμα 1ο) πρακτικό του Συμβουλίου Πολεοδομικών Θεμάτων και Αμφισβητήσεων (ΣΥ.ΠΟ.Θ.Α.) Π.Ε. Φθιώτιδας

Και επειδή

Α. Η υπ' όψιν αιτούμενη τροποποίηση αποτελεί σημειακή-εντοπισμένη τροποποίηση σχεδίου πόλης, συνεπώς η έγκριση της αποτελεί αρμοδιότητα της Περιφέρειας σύμφωνα με το άρθρο 186.ΙΙ.ΣΤ.39 του Ν. 3852/2010.

Β. Με την από 26-11-12 αίτησή τους προς το Δήμο Λαμιέων οι Καρπούζας Χρήστος-Καρπούζα Ευαγγελία ζήτησαν την τροποποίηση του ρυμοτομικού σχεδίου Λαμίας στη συμβολή των οδών Ματσούκα και Μενελάου, σύμφωνα με το από Νοέμβριο 2012 τοπογραφικό διάγραμμα κλ. 1:500 και σχετική τεχνική έκθεση του τοπογράφου μηχανικού Παναγιώτη Σταμάτη.

Γ. Με την υπ' αριθ. 166/24-4-13 απόφασή του το Δημοτικό Συμβούλιο Δήμου Λαμιέων ενέκρινε την προτεινόμενη τροποποίηση.

Δ. Η υπ' αριθ. 166/13 απόφαση κοινοποιήθηκε σε όλους τους άμεσα ή έμμεσα ενδιαφερόμενους και δημοσιεύτηκε σε δύο συνεχόμενα φύλλα δύο εφημερίδων.

Ε. Κατά της απόφασης τροποποίησης ασκήθηκε η από 7-6-13 εμπρόθεσμη ένσταση της Τσιούνη Βασιλικής, με την οποία ζητά το σχέδιο να μείνει ως έχει. Με την υπ' αριθ. 299/29-7-13 απόφαση του το Δημοτικό Συμβούλιο Δήμου Λαμιέων απέρριψε την ένσταση.

Στ. Με την υπ' αριθ. 3665/12-8-13 βεβαίωση ο Δήμαρχος Λαμιέων βεβαιώνει ότι με την προτεινόμενη τροποποίηση δεν μετατρέπονται άρτια οικόπεδα σε μη άρτια ούτε ρυμοτομούνται νομίμως υφιστάμενα κτίσματα.

Ζ. Με την προτεινόμενη τροποποίηση: α) καταργείται κοινόχρηστος χώρος συνολικού εμβαδού 32,7+21,0 = 53,70 τ.μ. και δημιουργείται νέος κοινόχρηστος χώρος (πεζόδρομος) εμβαδού 79,10 τ.μ. ήτοι επέρχεται αύξηση των κοινόχρηστων χώρων, β) μειώνεται η μεγάλη απότμηση στις ιδιοκτησίες (1) και (2), η οποία δεν μπορεί να υλοποιηθεί λόγω μεγάλης υψομετρικής διαφοράς,

γ) αποκτά πρόσωπο στον πεζόδρομο η τυφλή ιδιοκτησία (3), ιδιοκτησίας Βασιλικής Τσιούνη.

Η. Στην από 7-6-13 ένσταση της η Βασιλική Τσιούνη δεν αναφέρει κανένα λόγο για τη διατήρηση του σχεδίου ως έχει, ενώ με την προτεινόμενη τροποποίηση η τυφλή ιδιοκτησία της αποκτά πρόσωπο στον πεζόδρομο.

Θ. Το ΣΥ.ΠΟ.Θ.Α. Περιφερειακής Ενότητας Φθιώτιδας με το υπ' αριθ. 9/9-10-2013 (θέμα 1ο) πρακτικό, γνωμοδότησε ομόφωνα υπέρ της έγκρισης της προτεινόμενης τροποποίησης.

Ι. Από τις διατάξεις της παρούσας δεν προκαλείται δαπάνη σε βάρος του Κρατικού Προϋπολογισμού, ή του οικείου ΟΤΑ, αποφασίζουμε:

Α. Απορρίπτουμε την από 7-6-13 ένσταση της Βασιλικής Τσιούνη κατά της υπ' αριθ. 166/13 απόφασης του Δημοτικού Συμβουλίου Δήμου Λαμιέων.

Β. Εγκρίνουμε την τροποποίηση του ρυμοτομικού σχεδίου Λαμίας, στη συμβολή των οδών Ματσούκα και Μενελάου, όπως αυτή φαίνεται στο σχετικό τοπογραφικό διάγραμμα κλ. 1:500 του τοπογράφου μηχανικού Παναγιώτη Σταμάτη.

Η παρούσα με το συνημμένο της τοπογραφικό διάγραμμα να δημοσιευθεί στην Εφημερίδα της Κυβερνήσεως.

Λαμία, 11 Νοεμβρίου 2013

Ο Αντιπεριφερειάρχης
ΗΛΙΑΣ ΣΑΝΙΔΑΣ



ΕΘΝΙΚΟ ΤΥΠΟΓΡΑΦΕΙΟ
Για τεχνικούς λόγους στο σχεδιάγραμμα, έγινε σμίκρυνση, κατά ποσοστό 37%

363700 363750 363800

4306400 4306350 4306300 4306250 4306200 4306150

Οδός Πλάτωνος πλ. 11.5 μ

Οδός Πλάτωνος πλ. 10.5 μ

4/Π 2/Π 4/Π 2/Κ 4/Κ 2/Π 3/Π 2/Κ 5/Π

Ο.Γ. Ο.Γ.

ΘΕΣΗ ΠΡΟΤΕΙΝΟΜΕΝΗΣ ΤΡΟΠΟΠΟΙΗΣΗΣ

ΘΕΣΗ ΟΙΚΟΔΟΜΙΚΟΥ ΤΕΤΡΑΓΩΝΟΥ

ΑΠΟΣΠΑΣΜΑ ΣΧΕΔΙΟΥ ΠΟΛΗΣ ΛΑΜΙΑΣ ΚΛΙΜΑΚΑ 1:1000

ΤΟΠΟΓΡΑΦΙΚΟ ΔΙΑΓΡΑΜΜΑ

ΟΙΚΟΔΟΜΙΚΟΥ ΤΕΤΡΑΓΩΝΟΥ ΠΟΥ ΠΕΡΙΚΛΕΙΕΤΑΙ ΑΠΟ ΤΙΣ ΟΔΟΥΣ : ΕΣΛΙΝ - ΜΥΛΩΝ ΘΕΤΙΔΟΣ - ΜΑΡΚΟΥ ΜΠΟΤΣΑΡΗ - ΜΕΝΕΛΑΟΥ - ΜΑΤΣΟΥΚΑ - ΠΛΑΤΩΝΟΣ - ΕΣΛΙΝ ΔΗΜΟΥ ΛΑΜΙΕΩΝ ΝΟΜΟΥ ΦΘΙΩΤΙΔΑΣ

ΠΙΝΑΚΑΣ ΣΥΝΤΕΤΑΓΜΕΝΩΝ ΣΕ ΕΓΣΑ'87

α/α	X	Y
Τ1-1	363588.77	4306150.266
Τ1	363616.83	4306199.56
Τ2	363619.48	4306202.74
Τ3	363624.55	4306211.2
Τ4	363626.73	4306216.9
Τ5	363626.33	4306222.48
Τ6	363626.26	4306222.85
Τ7	363617.73	4306221.99
Τ8	363616.64	4306221.88
Τ9	363608.72	4306221.15
Τ10	363602.04	4306220.41
Τ11	363600.14	4306218.99
Τ12	363600.73	4306218.19
Τ13	363599.07	4306216.96
Τ14	363597.12	4306219.34
Τ15	363601.36	4306222.12
Τ16	363609.33	4306225.07
Τ17	363613.18	4306225.67
Τ18	363618.92	4306226.36
Τ19	363619.86	4306226.73
Τ20	363618.49	4306232.97
Τ21	363711.67	4306241.90

ΥΠΟΜΝΗΜΑ

Α/Α ΙΔΙΟΚΤΗΣΙΑΣ	ΙΔΙΟΚΤΗΤΗΣ	Α/Α ΟΙΚ. ΑΔΕΙΑΣ
1	ΧΡΙΣΤΟΠΟΥΛΟΥ ΔΕΣΠΟΙΝΑ	261/1961
	ΚΑΡΠΟΥΖΑΣ ΧΡΗΣΤΟΣ	635/1996
		512/2010
2	ΦΡΑΓΚΟΣ ΕΥΣΤΑΘΙΟΣ	135/1969
3	ΤΣΙΟΥΝΗ ΒΑΣΙΛΙΚΗ	
4	ΘΕΟΧΑΡΗ ΕΛΕΝΗ	
5	ΔΡΟΣΟΠΟΥΛΟΣ ΠΑΝΑΓΙΩΤΗΣ	
6	ΚΟΛΩΝΙΑΣ ΒΑΣΙΛΕΙΟΣ	
7	ΣΤΑΘΟΠΟΥΛΟΥ ΟΥΡΑΝΙΑ	
8	ΒΑΛΤΙΝΟΣ ΣΤΥΛΙΑΝΟΣ	

Σύστημα Συντεταγμένων

* DATUM : ΑΘΗΝΩΝ
* ΕΛΛΕΙΨΟΕΙΔΕΣ : GRS 80 (Ε.Γ.Σ.Α ' 87) a=6 378 137 , f=1/298.2572236
* ΠΡΟΒΟΛΗ : Εγκαρσια Μερκατορικη
* Φ.Χ. 1:50.000 "ΛΑΜΙΑ"
* ΑΡΧΗ ΣΥΝΤΕΤΑΓΜΕΝΩΝ Φ = 38 04' Λ = 23 55'

ΥΠΟΜΝΗΜΑ ΓΡΑΜΜΩΝ ΚΑΙ ΣΥΜΒΟΛΩΝ

* : ΥΦΙΣΤΑΜΕΝΗ ΚΑΙ ΔΙΑΤΗΡΟΥΜΕΝΗ Ο.Γ & Ρ.Γ
* : ΚΑΤΑΡΓΟΥΜΕΝΗ ΟΙΚΟΔΟΜΙΚΗ ΓΡΑΜΜΗ
* : ΝΕΑ ΟΙΚΟΔΟΜΙΚΗ ΚΑΙ ΡΥΜΟΤΟΜΙΚΗ ΓΡΑΜΜΗ
* 4/Κ : ΚΤΙΣΜΑ
* (1) : ΘΕΣΗ ΛΗΨΗΣ ΦΩΤΟΓΡΑΦΙΑΣ

ΟΡΟΙ ΔΟΜΗΣΗΣ
(ΦΕΚ 159/Δ/30-10-1965 & ΦΕΚ 431/Δ/11-07-1991)

* Ελάχιστο εμβαδόν: 200,00 m2
* Ελάχιστο πρόσωπο: 10,00 m
* Συντελεστής Δόμησης: 1,00
* Ποσοστό Κάλυψης: 0,60
* Αριθμός Ορόφων: 2
* Μέγιστο ύψος: κατά Γ.Ο.Κ.
* Σύστημα Δόμησης: Συνεχές
* Τομέας: V , Ζώνη: Δ

Το παρόν συνοδεύει
Τ.ην. υπ' αριθ. 4572/13
απόφαση
Της ΔΙ.ΠΕ. & ΧΩΡΙΚΟΥ ΣΧ/ΜΟΥ
ΠΕΡΙΦΕΡΕΙΑΣ ΣΤΕΡΕΑΣ ΕΛΛΑΔΑΣ
Λαμία: 11-11-2013
Ο Τεχνικός Υπάλληλος　Ο Δ/ντής

ΡΙΖΟΓΙΑΝΝΗΣ ΑΙΜΙΛΙΟΣ
Πολιτικός Μηχανικός

ΕΛΛΗΝΙΚΗ ΔΗΜΟΚΡΑΤΙΑ ΠΕΡΙΦΕΡΕΙΑ ΣΤΕΡΕΑΣ ΕΛΛΑΔΑΣ

Αντώνης Τερζής
Χημ. Μηχ. με Α΄ β΄

Τα Όρια Υπεδείχθησαν από τους Ιδιοκτήτες

ΚΛΙΜΑΚΑ : 1:500



ΠΑΝΑΓΙΩΤΗΣ ΗΛ. ΣΤΑΜΑΤΗΣ
ΑΓΡΟΝΟΜΟΣ & ΤΟΠΟΓΡΑΦΟΣ ΜΗΧ/ΚΟΣ
ΔΙΠΛ. ΕΘΝΙΚΟΥ ΜΕΤΣΟΒΙΟΥ ΠΟΛΥΤΕΧΝΕΙΟΥ
ΜΕΛΟΣ Τ.Ε.Ε. ΑΡΙΘΜΟΣ ΜΗΤΡΩΟΥ: 85838
ΟΘΩΝΟΣ 1 & ΗΣΙΟΔΟΥ Τ.Κ. 35100 ΛΑΜΙΑ
ΤΗΛ.: 22310 66075
ΑΦΜ 117656217 ΔΟΥ ΛΑΜΙΑΣ

ΛΑΜΙΑ ΟΚΤΩΒΡΙΟΣ 2013

Αριθμ. 27653/1542 (2)

Αναγνώριση οδών ως Κύριων Δημοτικών.

Ο ΓΕΝΙΚΟΣ ΓΡΑΜΜΑΤΕΑΣ
ΑΠΟΚΕΝΤΡΩΜΕΝΗΣ ΔΙΟΙΚΗΣΗΣ
ΠΕΛΟΠΟΝΝΗΣΟΥ, ΔΥΤΙΚΗΣ ΕΛΛΑΔΑΣ ΚΑΙ ΙΟΝΙΟΥ

Έχοντας υπόψη:

1. Τις διατάξεις του Ν. 3852/2010 «Νέα Αρχιτεκτονική της Αυτοδιοίκησης και της Αποκεντρωμένης Διοίκησης - Πρόγραμμα Καλλικράτης» (ΦΕΚ 87 Α΄/7-6-2010).

2. Το Π.Δ 139/2010 «Οργανισμός της Αποκεντρωμένης Διοίκησης Πελοποννήσου, Δυτικής Ελλάδας και Ιονίου (ΦΕΚ 232 Α΄/27-12-2010).

3. Τις διατάξεις του Ν. 2503/1997 (ΦΕΚ 107Α) «Διοίκηση, οργάνωση, στελέχωση της Περιφέρειας, ρύθμιση θεμάτων για την τοπική αυτοδιοίκηση και άλλες διατάξεις» και ειδικότερα το άρθρο 6 (παρ. 6β), όπως έχει τροποποιηθεί και ισχύει μέχρι σήμερα.

4. Τις διατάξεις του άρθρου 33 παρ. 3 του Ν. 4014/2011 (ΦΕΚ Α΄209/11) «Περιβαλλοντική αδειοδότηση έργων και δραστηριοτήτων, ρύθμιση αυθαιρέτων σε συνάρτηση με δημιουργία περιβαλλοντικού ισοζυγίου και άλλες διατάξεις αρμοδιότητας Υπουργείου Περιβάλλοντος».

5. Το Π.Δ/γμα 24.5.85 (ΦΕΚ 270 Δ΄) περί τροποποίησης των όρων και περιορισμών δόμησης των γηπέδων των κείμενων εκτός σχεδίου και ειδικότερα την παρ. 2β του άρθρου 1.

6. Την Εγκύκλιο 34844/5574/104/86/27-4-86.

7. Την Εγκύκλιο 43165/2355/33/89.

8. Την Εγκύκλιο 30855/1219/13/13-3-90.

9. Την Εγκύκλιο 13170/3272/22/01/23-5-01.

10. Την Εγκύκλιο 4490/5/29-1-04.

11. Το υπ' αριθμ. 1256/1-3-05 έγγραφο της Δ.Ο.Κ.Κ.

12. Το υπ' αριθμ. 27511/5-7-06 έγγραφο της Δ.Ο.Κ.Κ.

13. Το υπ' αριθμ. 29656/28-7-06 έγγραφο της Δ/νσης Νομοθετικού Έργου.

14. Το υπ' αριθμ. 36479/9-11-06 έγγραφο της Δ/νσης Νομοθετικού Έργου.

15. Την Εγκύκλιο 27610/6/21-6-11.

16. Τα οριζόμενα στην υπ' αριθμ. 30031/940/27.12.2012 Απόφαση Γενικού Γραμματέα Αποκεντρωμένης Διοίκησης Πελοποννήσου Δυτικής Ελλάδας και Ιονίου για την ανασυγκρότηση των Συμβουλίων Πολεοδομικών θεμάτων και αμφισβητήσεων (ΣΥ.ΠΟ.Θ.Α.) στην έδρα των Περιφερειακών ενοτήτων Αρκαδίας και Μεσσηνίας, κατ' εφαρμογή του άρθρου 30 του Ν. 4030/11.

17. Την υπ' αριθμ. οικ. 320/8.2.2012 έγγραφο της Δ/νσης Τεχνικών Υπηρεσιών και Πολεοδομίας του Δήμου Τρίπολης, που αφορά στην τεκμηρίωση της προς αναγνώρισης οδού.

18. Την υπ' αριθμ. 744/2011, της 30/11/2011, απόφαση του Δημοτικού Συμβουλίου του Δήμου Τρίπολης.

19. Την υπ' αριθμ. 745/2011, της 30/11/2011, απόφαση του Δημοτικού Συμβουλίου του Δήμου Τρίπολης.

20. Την υπ' αριθμ. 746/2011, της 30/11/2011, απόφαση του Δημοτικού Συμβουλίου του Δήμου Τρίπολης.

21. Την υπ' αριθμ. 747/2011, της 30/11/2011, απόφαση του Δημοτικού Συμβουλίου του Δήμου Τρίπολης.

22. Το από Ιανουάριο 2012 τοπογραφικό διάγραμμα με απόσπασμα ορθοφωτοχάρτη θεωρημένο από την Τεχνική Υπηρεσία και Πολεοδομίας του Δήμου Τρίπολης, όπου σημειώνεται με ερυθρό χρώμα η προς αναγνώριση οδός (α) με αφετηρία το σημείο Ε (όριο οικισμού Καμαρίου) και πέρας το σημείο Ζ (όριο οικισμού Αλέας) και συνοδεύει τις Ανωτέρω Αποφάσεις του Δημοτικού Συμβουλίου του Δήμου Τρίπολης.

23. Το από Ιανουάριο 2012 τοπογραφικό διάγραμμα με απόσπασμα ορθοφωτοχάρτη θεωρημένο από την Τεχνική Υπηρεσία και Πολεοδομίας του Δήμου Τρίπολης, όπου σημειώνονται με ερυθρό χρώμα οι προς αναγνώριση οδοί: (β) με αφετηρία το σημείο Α (όριο οικισμού Αλέας) με την παλαιά Επισκοπή,μέσω Οικοκυρικής Σχολής και κατάληξη το σημείο (Β) στην επαρχιακή οδό Τρίπολης-Άστρους και (γ) με αφετηρία το σημείο Γ (Νεκροταφείο οικισμού Αλέας) και πέρας το σημείο Δ (Ιδιοκτησία Αναγνωστόπουλου Θεοδ. στον οικισμό Επισκοπής) και συνοδεύει τις Ανωτέρω Αποφάσεις του Δημοτικού Συμβουλίου του Δήμου Τρίπολης.

24. Το γεγονός ότι από τις κανονιστικές διατάξεις αυτής της απόφασης δεν προκαλείται δαπάνη σε βάρος του κρατικού προϋπολογισμού και του προϋπολογισμού του οικείου Ο.Τ.Α.

25. Την από 16/4/2013 θετική εισήγηση της Δ/νσης Περιβάλλοντος και Χωρικού Σχεδιασμού Π. Πελοποννήσου (α.π. ΔΙ.ΠΕ.ΧΩ.ΣΧ. 392/12/16-4-2013).

26. Την ομόφωνη θετική, ως η εισήγηση, γνωμοδότηση του ΣΥ.ΠΟ.Θ.Α. Π.Ε. Αρκαδίας, απόσπασμα Πρακτικού υπ' αριθμ. 4/27-5-2013 θέμα 14ο, όπως αυτό διαβιβάστηκε στην Υπηρεσία με το α.π. 268/4-6-2013 έγγραφο (α.π. ΔΙ.ΠΕ.ΧΩ.ΣΧ. 27653/1542/6-6-2013).

Και κατόπιν της εξέτασης των υποβληθέντων στοιχείων, κατά τη συνεδρίαση της 27/5/2013 του ΣΥ.ΠΟ.Θ.Α. Αρκαδίας, αποφασίζουμε:

Την Αναννώριση:

α) της οδού που συνδέει τον οικισμό Αλέας με τον οικισμό Καμαρίου, όπως αυτή αναφέρεται στις υπ' αριθμ. 744/2011 και 745/2011 αποφάσεις του Δ.Σ. του Δ. Τρίπολης και αποτυπώνεται στο από Ιανουάριο 2012 τοπογραφικό διάγραμμα με απόσπασμα ορθοφωτοχάρτη θεωρημένο από την Τεχνική Υπηρεσία και Πολεοδομίας του Δήμου Τρίπολης, όπου σημειώνεται με ερυθρό χρώμα η προς αναγνώριση οδός, με αφετηρία το σημείο Ε (όριο οικισμού Καμαρίου) και πέρας το σημείο Ζ (όριο οικισμού Αλέας) και συνοδεύει αναπόσπαστα την παρούσα,

β) της οδού που συνδέει τον οικισμό Αλέας με την παλαιά Επισκοπή, μέσω Οικοκυρικής Σχολής και κατάληξη στην επαρχιακή οδό Τρίπολης-Άστρους, όπως αυτή αναφέρεται στις υπ' αριθμ. 744/2011, 746/2011 και 747/2011 αποφάσεις του Δ.Σ. του Δ. Τρίπολης και αποτυπώνεται στο από Ιανουάριο 2012 τοπογραφικό διάγραμμα με απόσπασμα ορθοφωτοχάρτη θεωρημένο από την Τεχνική Υπηρεσία και Πολεοδομίας του Δήμου Τρίπολης, όπου σημειώνεται με ερυθρό χρώμα η προς αναγνώριση οδός, με αφετηρία το σημείο Α (όριο οικισμού Αλέας) με την παλαιά Επισκοπή, μέσω Οικοκυρικής Σχολής και κατάληξη το σημείο (Β) στην επαρχιακή οδό Τρίπολης-Άστρους και συνοδεύει αναπόσπαστα την παρούσα, και

γ) της οδού που συνδέει τον οικισμό Αλέας με τον οικισμό Επισκοπής από το νεκροταφείο Αλέας έως την ιδιοκτησία Αναγνωστόπουλου στον οικισμό Επισκοπής, όπως αυτή αναφέρεται στις υπ' αριθμ. 744/2011, και 747/2011 αποφάσεις του Δ.Σ. του Δ. Τρίπολης και αποτυπώνεται στο από Ιανουάριο 2012 τοπογραφικό διάγραμμα με απόσπασμα ορθοφωτοχάρτη θεωρημένο από την Τεχνική Υπηρεσία και Πολεοδομίας του Δήμου Τρίπολης, όπου σημειώνεται με ερυθρό χρώμα η προς αναγνώριση

οδός, με αφετηρία το σημείο Γ (Νεκροταφείο οικισμού Αλέας) και πέρας το σημείο Δ (Ιδιοκτησία Αναγνωστόπουλου Θεοδ. στον οικισμό Επισκοπής) και συνοδεύει τις Ανωτέρω Αποφάσεις του Δημοτικού Συμβουλίου του Δήμου Τρίπολης και συνοδεύει αναπόσπαστα την παρούσα, ως Κύριων Δημοτικών Οδών.


Από τις κανονιστικές διατάξεις αυτής της Απόφασης δεν προκαλείται δαπάνη σε βάρος του κρατικού προϋπολογισμού και του προϋπολογισμού του οικείου Ο.Τ.Α.

Η ισχύς της παρούσας αρχίζει από τη δημοσίευσή της στην Εφημερίδα της Κυβερνήσεως.

Η απόφαση αυτή μαζί με το συνημμένο Διάγραμμα να δημοσιευθεί στην Εφημερίδα της Κυβερνήσεως.

Τρίπολη, 9 Ιουλίου 2013

Ο Γενικός Γραμματέας
Αποκεντρωμένης Διοίκησης
ΕΜΜΑΝΟΥΗΛ ΑΓΓΕΛΑΚΑΣ

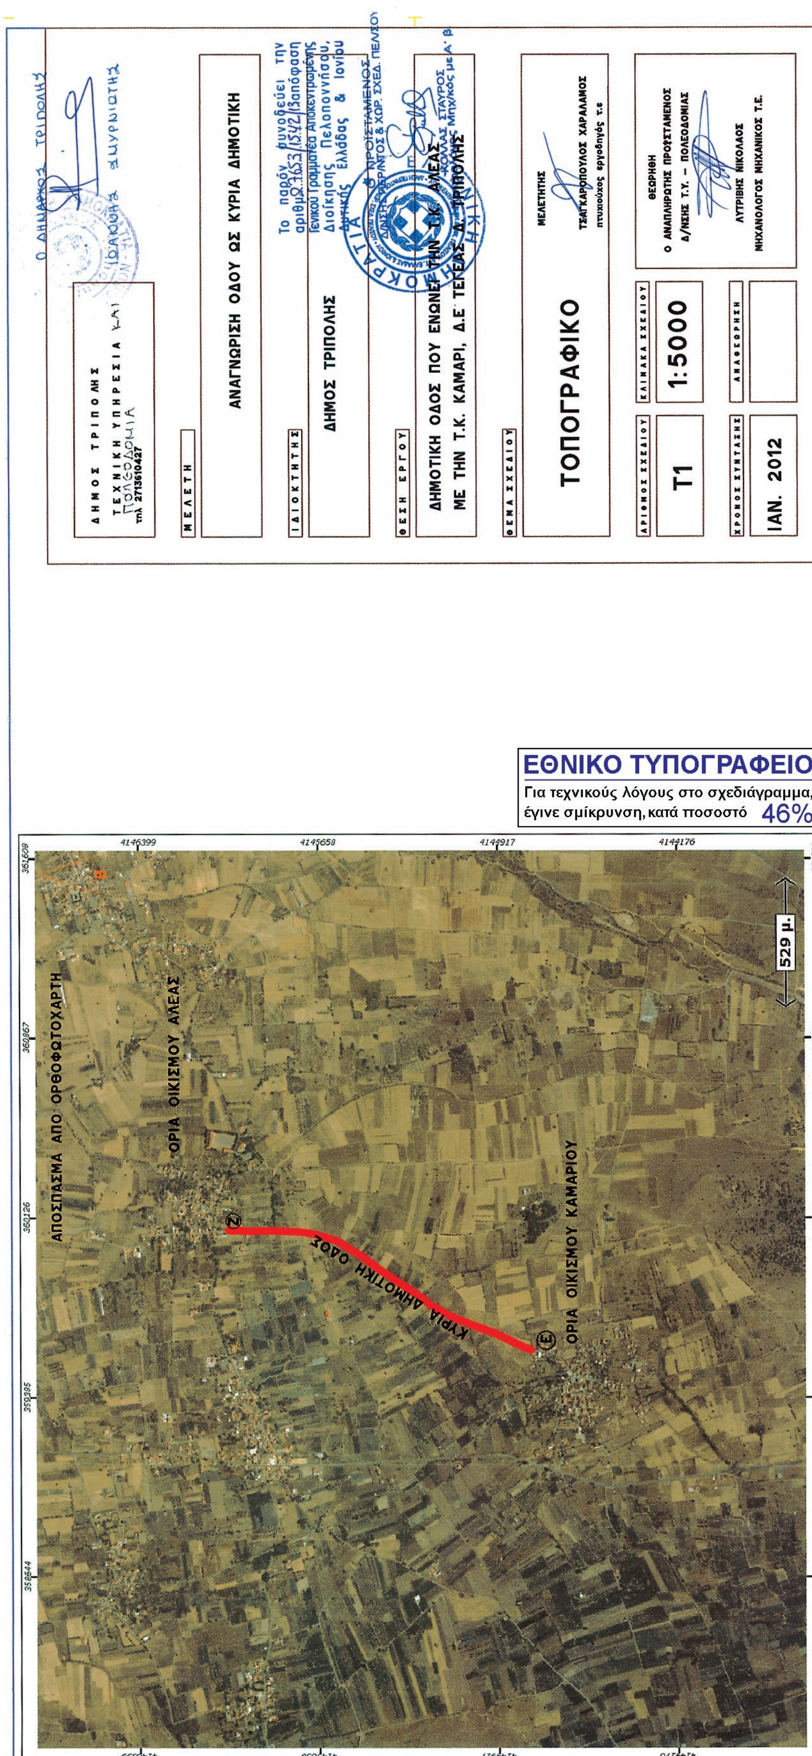
ΑΠΟΣΠΑΣΜΑ ΑΠΟ ΟΡΘΟΦΩΤΟΧΑΡΤΗ
ΟΡΙΑ ΟΙΚΙΣΜΟΥ ΑΛΕΑΣ
ΚΥΡΙΑ ΔΗΜΟΤΙΚΗ ΟΔΟΣ
ΟΡΙΑ ΟΙΚΙΣΜΟΥ ΚΑΜΑΡΙΟΥ
Ζ
Ε
529 μ.
ΕΘΝΙΚΟ ΤΥΠΟΓΡΑΦΕΙΟ
Για τεχνικούς λόγους στο σχεδιάγραμμα, έγινε σμίκρυνση, κατά ποσοστό 46%
ΔΗΜΟΣ ΤΡΙΠΟΛΗΣ
ΤΕΧΝΙΚΗ ΥΠΗΡΕΣΙΑ ΚΑΙ ΠΟΛΕΟΔΟΜΙΑ
τηλ 2713610427
Ο ΔΗΜΑΡΧΟΣ ΤΡΙΠΟΛΗΣ
ΙΩΑΝΝΗΣ ΣΜΥΡΝΙΩΤΗΣ
ΜΕΛΕΤΗ
ΑΝΑΓΝΩΡΙΣΗ ΟΔΟΥ ΩΣ ΚΥΡΙΑ ΔΗΜΟΤΙΚΗ
ΙΔΙΟΚΤΗΤΗΣ
ΔΗΜΟΣ ΤΡΙΠΟΛΗΣ
Το παρόν συνοδεύει την αριθμ. 9653/1542/13απόφαση Γενικού Γραμματέα Αποκεντρωμένης Διοίκησης Πελοποννήσου, Δυτικής Ελλάδας & Ιονίου
Ο ΠΡΟΪΣΤΑΜΕΝΟΣ ΔΙ/ΝΣΗΣ ΧΩΡΟΤΑΞΙΑΣ
ΚΟΛΛΑΣ ΣΤΑΥΡΟΣ
ΘΕΣΗ ΕΡΓΟΥ
ΔΗΜΟΤΙΚΗ ΟΔΟΣ ΠΟΥ ΕΝΩΝΕΙ ΤΗΝ Τ.Κ. ΑΛΕΑΣ ΜΕ ΤΗΝ Τ.Κ. ΚΑΜΑΡΙ, Δ.Ε ΤΕΓΕΑΣ Δ. ΤΡΙΠΟΛΗΣ
ΘΕΜΑ ΣΧΕΔΙΟΥ
ΤΟΠΟΓΡΑΦΙΚΟ
ΜΕΛΕΤΗΤΗΣ
ΤΣΑΓΚΑΡΟΠΟΥΛΟΣ ΧΑΡΑΛΑΜΟΣ
πτυχιούχος εργοδηγός τ.ε
ΑΡΙΘΜΟΣ ΣΧΕΔΙΟΥ
Τ1
ΚΛΙΜΑΚΑ ΣΧΕΔΙΟΥ
1:5000
ΘΕΩΡΗΘΗ
Ο ΑΝΑΠΛΗΡΩΤΗΣ ΠΡΟΪΣΤΑΜΕΝΟΣ Δ/ΝΣΗΣ Τ.Υ. – ΠΟΛΕΟΔΟΜΙΑΣ
ΛΥΤΡΙΒΗΣ ΝΙΚΟΛΑΟΣ
ΜΗΧΑΝΟΛΟΓΟΣ ΜΗΧΑΝΙΚΟΣ Τ.Ε.
ΧΡΟΝΟΣ ΣΥΝΤΑΞΗΣ
ΙΑΝ. 2012
ΑΝΑΘΕΩΡΗΣΗ

ΔΗΜΟΣ ΤΡΙΠΟΛΗΣ
ΤΕΧΝΙΚΗ ΥΠΗΡΕΣΙΑ ΚΑΙ ΠΟΛΕΟΔΟΜΙΑ
τηλ 2713610427

Ο ΔΗΜΑΡΧΟΣ ΤΡΙΠΟΛΗΣ
ΙΩΑΝΝΗΣ ΣΜΥΡΝΙΩΤΗΣ

ΜΕΛΕΤΗ

ΑΝΑΓΝΩΡΙΣΗ ΟΔΟΥ ΩΣ ΚΥΡΙΑ ΔΗΜΟΤΙΚΗ

Το παρόν συνοδεύει την αριθμ. 29653/15.4.13 απόφαση Γενικού Γραμματέα Αποκεντρωμένης Διοίκησης Πελοποννήσου, Δυτικής Ελλάδας & Ιονίου
Ο ΠΡΟΪΣΤΑΜΕΝΟΣ ΠΕΡΙΒ/ΝΤΟΣ & ΧΩΡ. ΣΧΕΔ. ΠΕΛ/ΣΟΥ

ΙΔΙΟΚΤΗΤΗΣ

ΔΗΜΟΣ ΤΡΙΠΟΛΗΣ

ΘΕΣΗ ΕΡΓΟΥ

ΔΗΜΟΤΙΚΕΣ ΟΔΟΙ ΣΤΗΝ Δ.Ε. ΤΕΓΕΑΣ Δ. ΤΡΙΠΟΛΗΣ ΠΟΥ ΕΝΩΝΟΥΝ:
1) ΤΗΝ ΤΗΝ Τ.Κ. ΑΛΕΑΣ ΜΕ ΤΗΝ ΕΠ. ΟΔΟ ΤΡΙΠΟΛΗΣ – ΑΣΤΡΟΥΣ
2) ΤΗΝ Τ.Κ. ΑΛΕΑΣ ΜΕ ΤΗΝ Τ.Κ. ΕΠΙΣΚΟΠΗΣ

ΘΕΜΑ ΣΧΕΔΙΟΥ

ΤΟΠΟΓΡΑΦΙΚΟ

ΜΕΛΕΤΗΤΗΣ
ΤΣΑΓΚΑΡΟΠΟΥΛΟΣ ΧΑΡΑΛΑΜΟΣ
πτυχιούχος εργοδηγός τ.ε

ΑΡΙΘΜΟΣ ΣΧΕΔΙΟΥ	ΚΛΙΜΑΚΑ ΣΧΕΔΙΟΥ
Τ1	1:5000
ΧΡΟΝΟΣ ΣΥΝΤΑΞΗΣ	**ΑΝΑΘΕΩΡΗΣΗ**
ΙΑΝ. 2012	

ΘΕΩΡΗΘΗ
Ο ΑΝΑΠΛΗΡΩΤΗΣ ΠΡΟΪΣΤΑΜΕΝΟΣ
Δ/ΝΣΗΣ Τ.Υ. – ΠΟΛΕΟΔΟΜΙΑΣ
ΛΥΤΡΙΒΗΣ ΝΙΚΟΛΑΟΣ
ΜΗΧΑΝΟΛΟΓΟΣ ΜΗΧΑΝΙΚΟΣ Τ.Ε.

ΕΘΝΙΚΟ ΤΥΠΟΓΡΑΦΕΙΟ
Για τεχνικούς λόγους στο σχεδιάγραμμα, έγινε σμίκρυνση, κατά ποσοστό 45%

ΑΠΟΣΠΑΣΜΑ ΑΠΟ ΟΡΘΟΦΩΤΟΧΑΡΤΗ
ΕΠΑΡΧΙΑΛΗ ΟΔΟΣ ΤΡΙΠΟΛΗΣ – ΑΣΤΡΟΥΣ
ΟΙΚΙΣΜΟΣ ΕΠΙΣΚΟΠΗΣ
ΚΥΡΙΑ ΔΗΜΟΤΙΚΗ ΟΔΟΣ
ΚΥΡΙΑ ΔΗΜΟΤΙΚΗ ΟΔΟΣ
ΟΙΚΙΣΜΟΣ ΑΛΕΑΣ
Α Β Γ Δ
529 μ.
359385 360126 360867 361608 362349
4147671 4146930 4146189 4145448



ΑΠΟ ΤΟ ΕΘΝΙΚΟ ΤΥΠΟΓΡΑΦΕΙΟ
ΚΑΠΟΔΙΣΤΡΙΟΥ 34 * ΑΘΗΝΑ 104 32 * ΤΗΛ. 210 52 79 000 * FAX 210 52 21 004